


Piso Térreo

OBSERVAÇÃO:

* Forros modulares e em gesso, e compra das luminárias do térreo serão de responsabilidade do CIGAMVALI;

* Pintura dos forros em gesso e Instalação das Luminárias estão inclusos nos serviços descritos nesta contratação

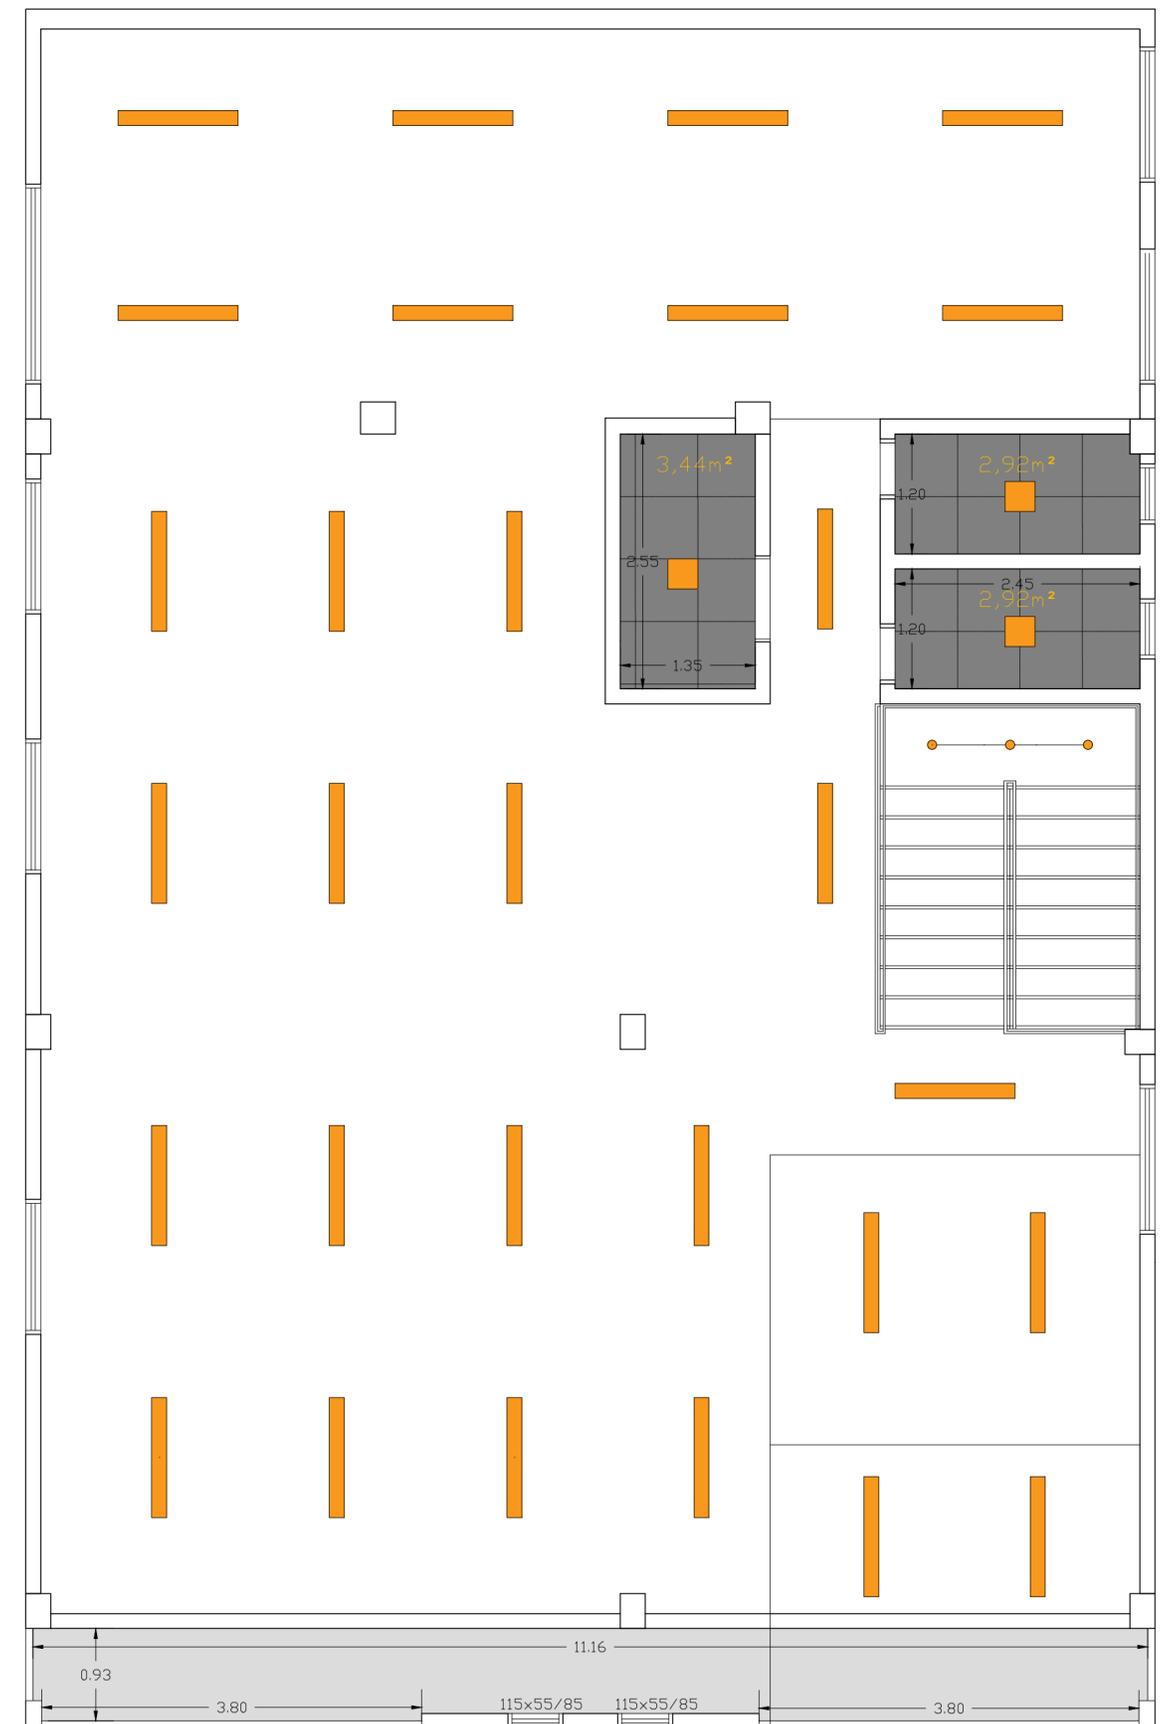

Piso Superior

R00 07/06/21		L.M.X.		EMISSÃO INICIAL		AMVALI	
REV	DATA	DESENHO	MODIFICAÇÃO	VERIFICAÇÃO			
Responsável Técnico				CONTRATANTE:			
Eng. Civil Guilherme G. Ohlweiler CREA/SC 147.438-5				AMVALI			
ELABORAÇÃO:							
CONTRATANTE:							
TÍTULO: PROJETO ARQUITETONICO DE REFORMA EDIFÍCIO AMVALI							
PROJETO: FORROS E ILUMINAÇÃO							
CONTEÚDO: PLANTA BAIXA							
ENDEREÇO: Rua Arthur Gumz, 88							
CODIFICAÇÃO: AMV-AM-DE-EDF-0003-R00							
REVISÃO: R00						ESCALA: 1/50	
						ESTACA:	
						FOLHA: 01/01	