


RIO JARAGUA →

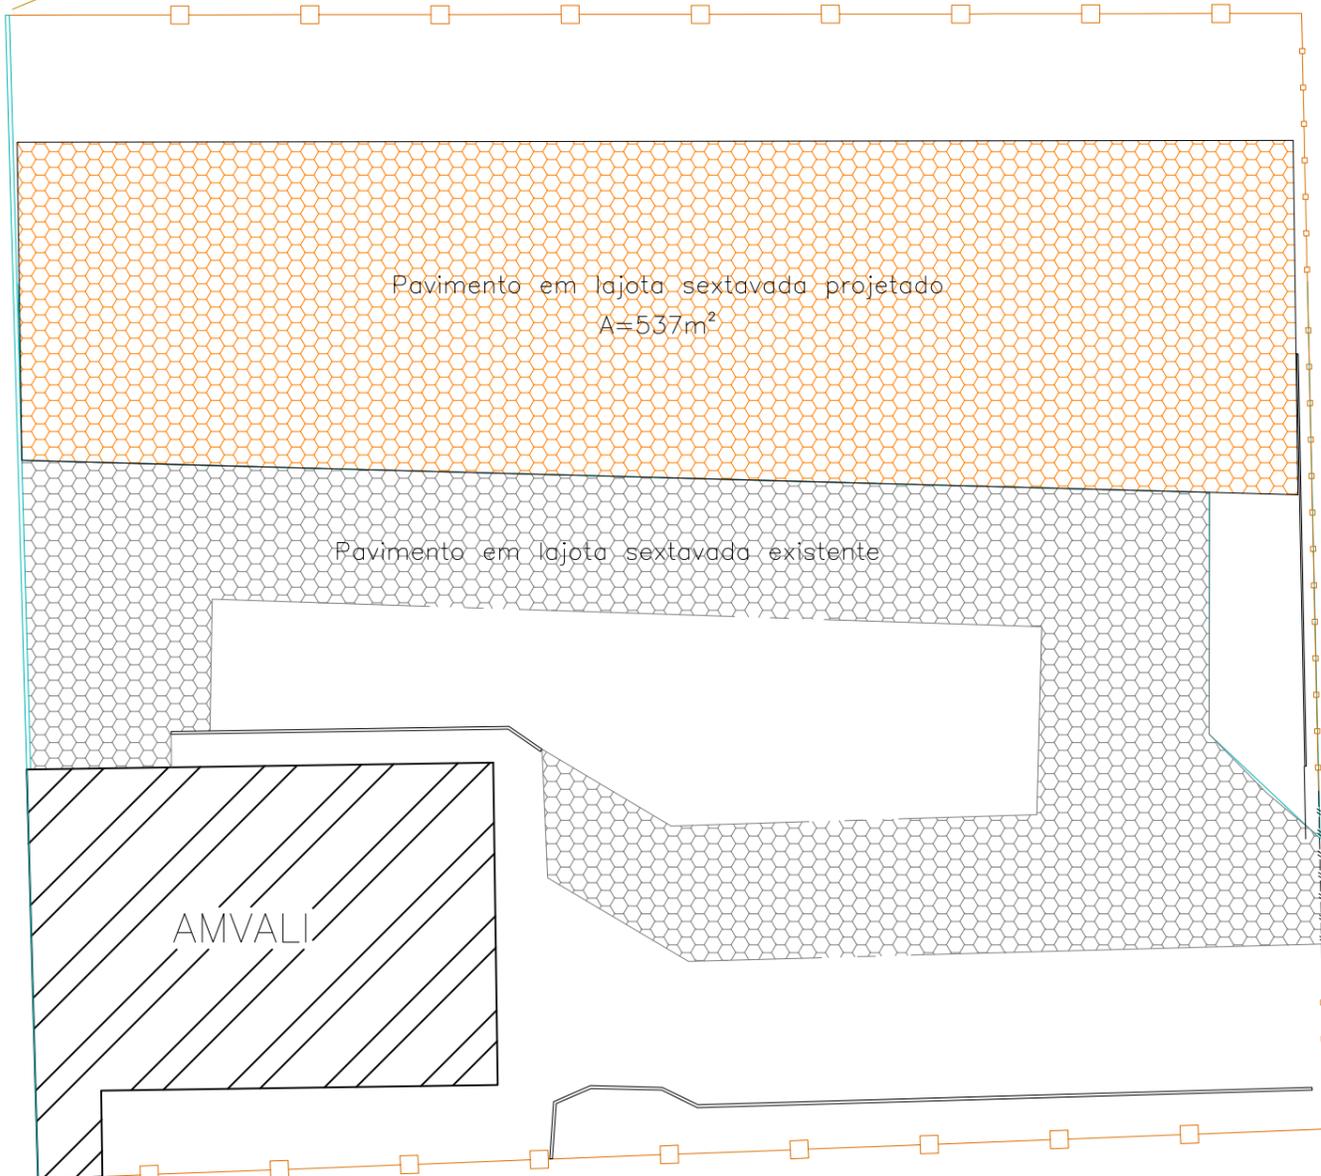

RUA 172 - ARTHUR GUMZ

R00 07/06/21 L.M.K EMISSÃO INICIAL AMVALI				ELABORAÇÃO: 		CONTRATANTE: 	
REV DATA DESENHO MODIFICAÇÃO VERIFICAÇÃO				TÍTULO: PROJETO ARQUITETONICO DE REFORMA EDIFICIO AMVALI			
Responsável Técnico				CONTRATANTE: AMVALI			
Eng. Civil Guilherme G. Ohlweiler CREA/SC 147.438-5				CONTEÚDO: PLANTA BAIXA PÁTIO		ESCALA: 1/250	
				ENDEREÇO: Rua Arthur Gumz, 88		ESTACA:	
				CODIFICAÇÃO: AMV-AM-DE-EDF-0003-R00		FOLHA: 01/01	
				REVISÃO: R00			