


Piso Superior
Esc. 1:75

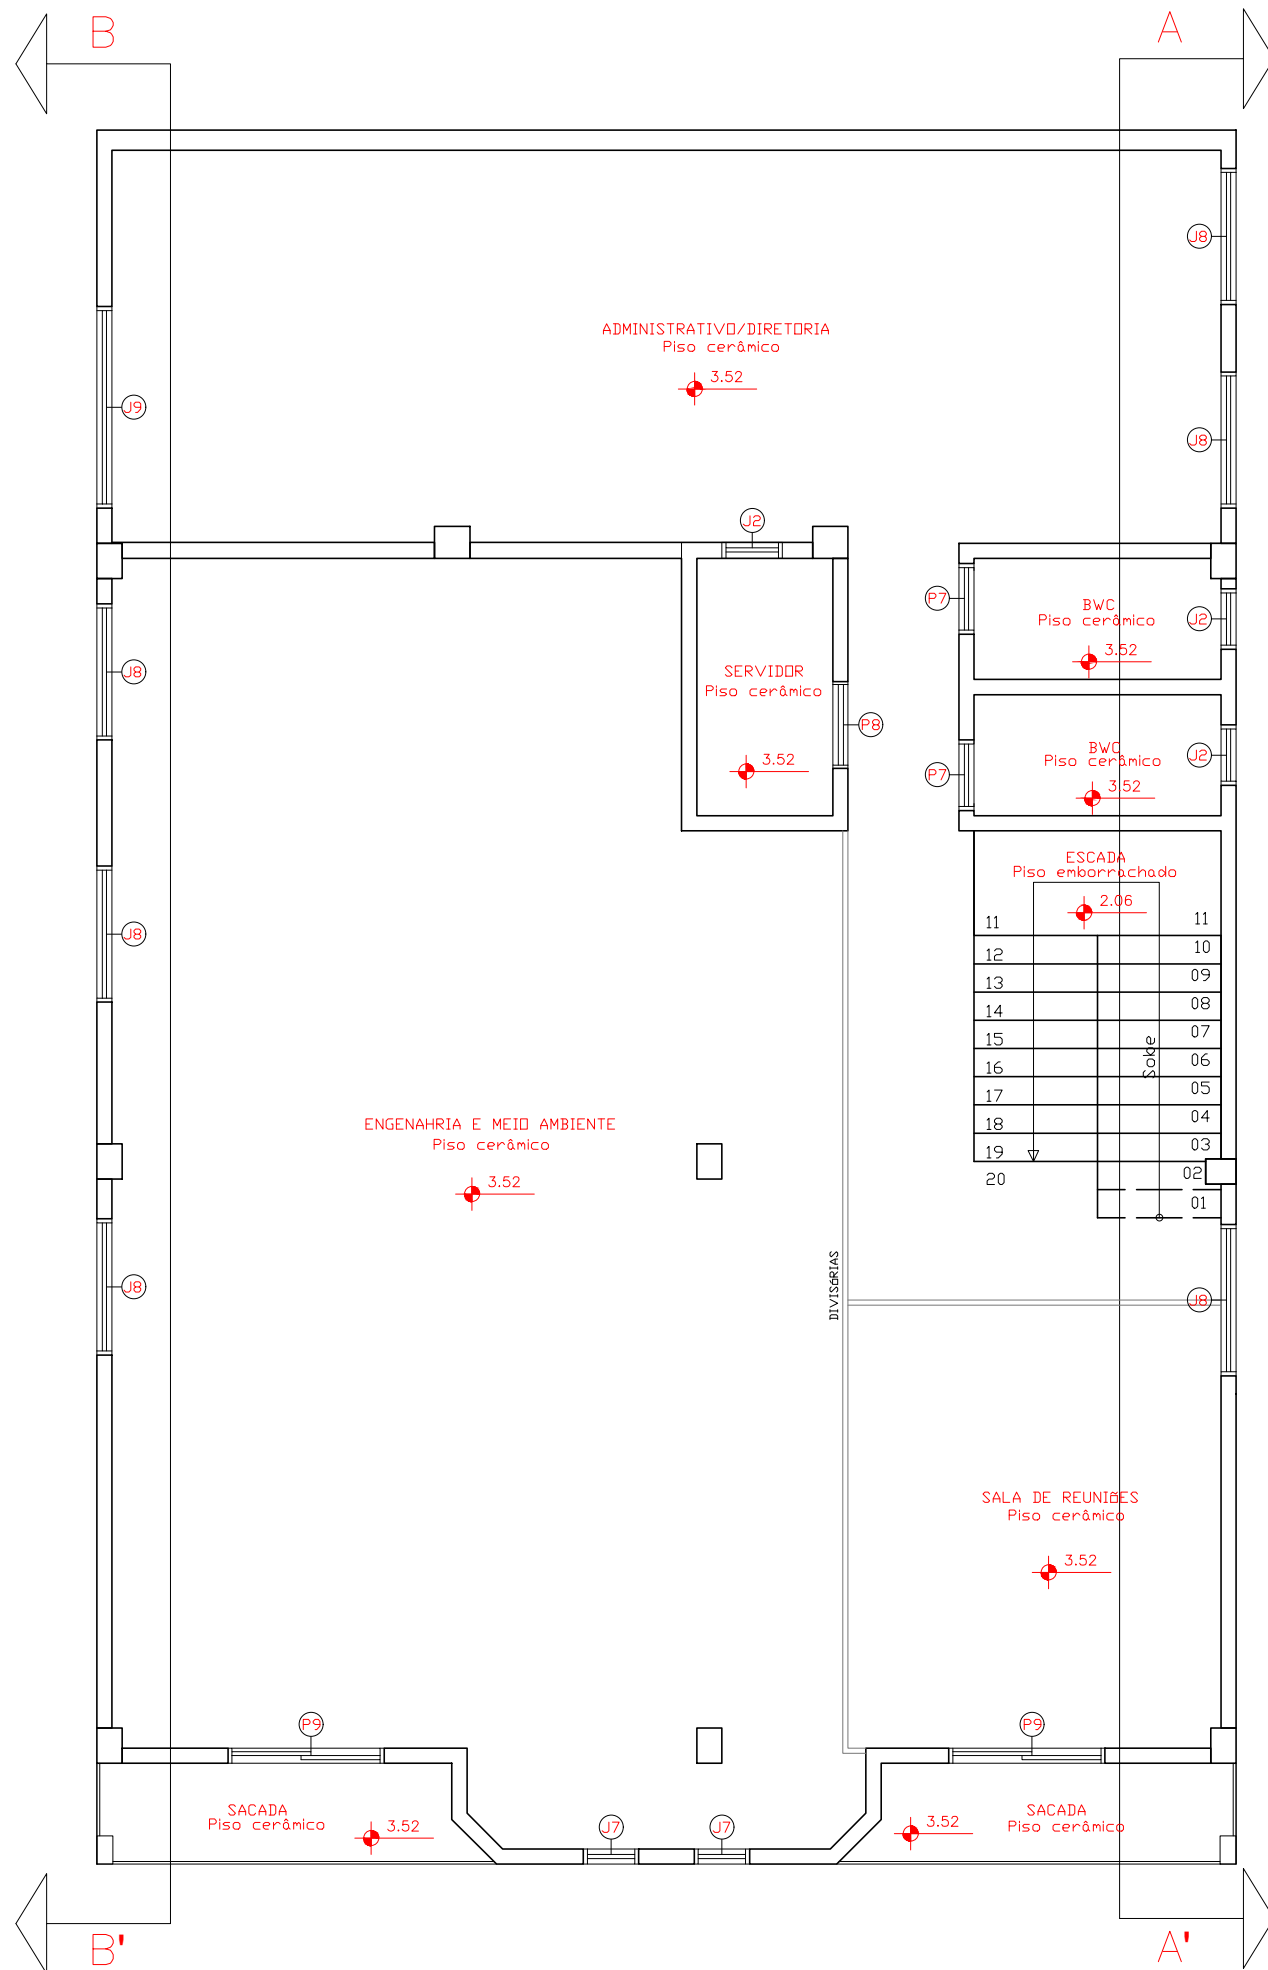

				ELABORAÇÃO:		CONTRATANTE:	
R00	07/06/21	L.M.K.	EMISSÃO INICIAL	AMVALI	TÍTULO: PROJETO ARQUITETONICO DE REFORMA EDIFICIO AMVALI		
REV	DATA	DESENHO	MODIFICAÇÃO	VERIFICAÇÃO	PROJETO: EDIFICAÇÃO EXISTENTE		
Responsável Técnico				CONTRATANTE:		CONTEÚDO: PLANTA BAIXA PISO SUPERIOR	
Eng. Civil Guilherme G. Ohlweiler				AMVALI		ESCALA: Indicada	
CREA/SC 147.438-5						ESTACA:	
						CÓDIFICAÇÃO: AMV-AM-DE-EDF-0003-R00	
						REVISÃO: R00	
						FOLHA: 02/02	